




**Dakoverzicht**  
1: 100

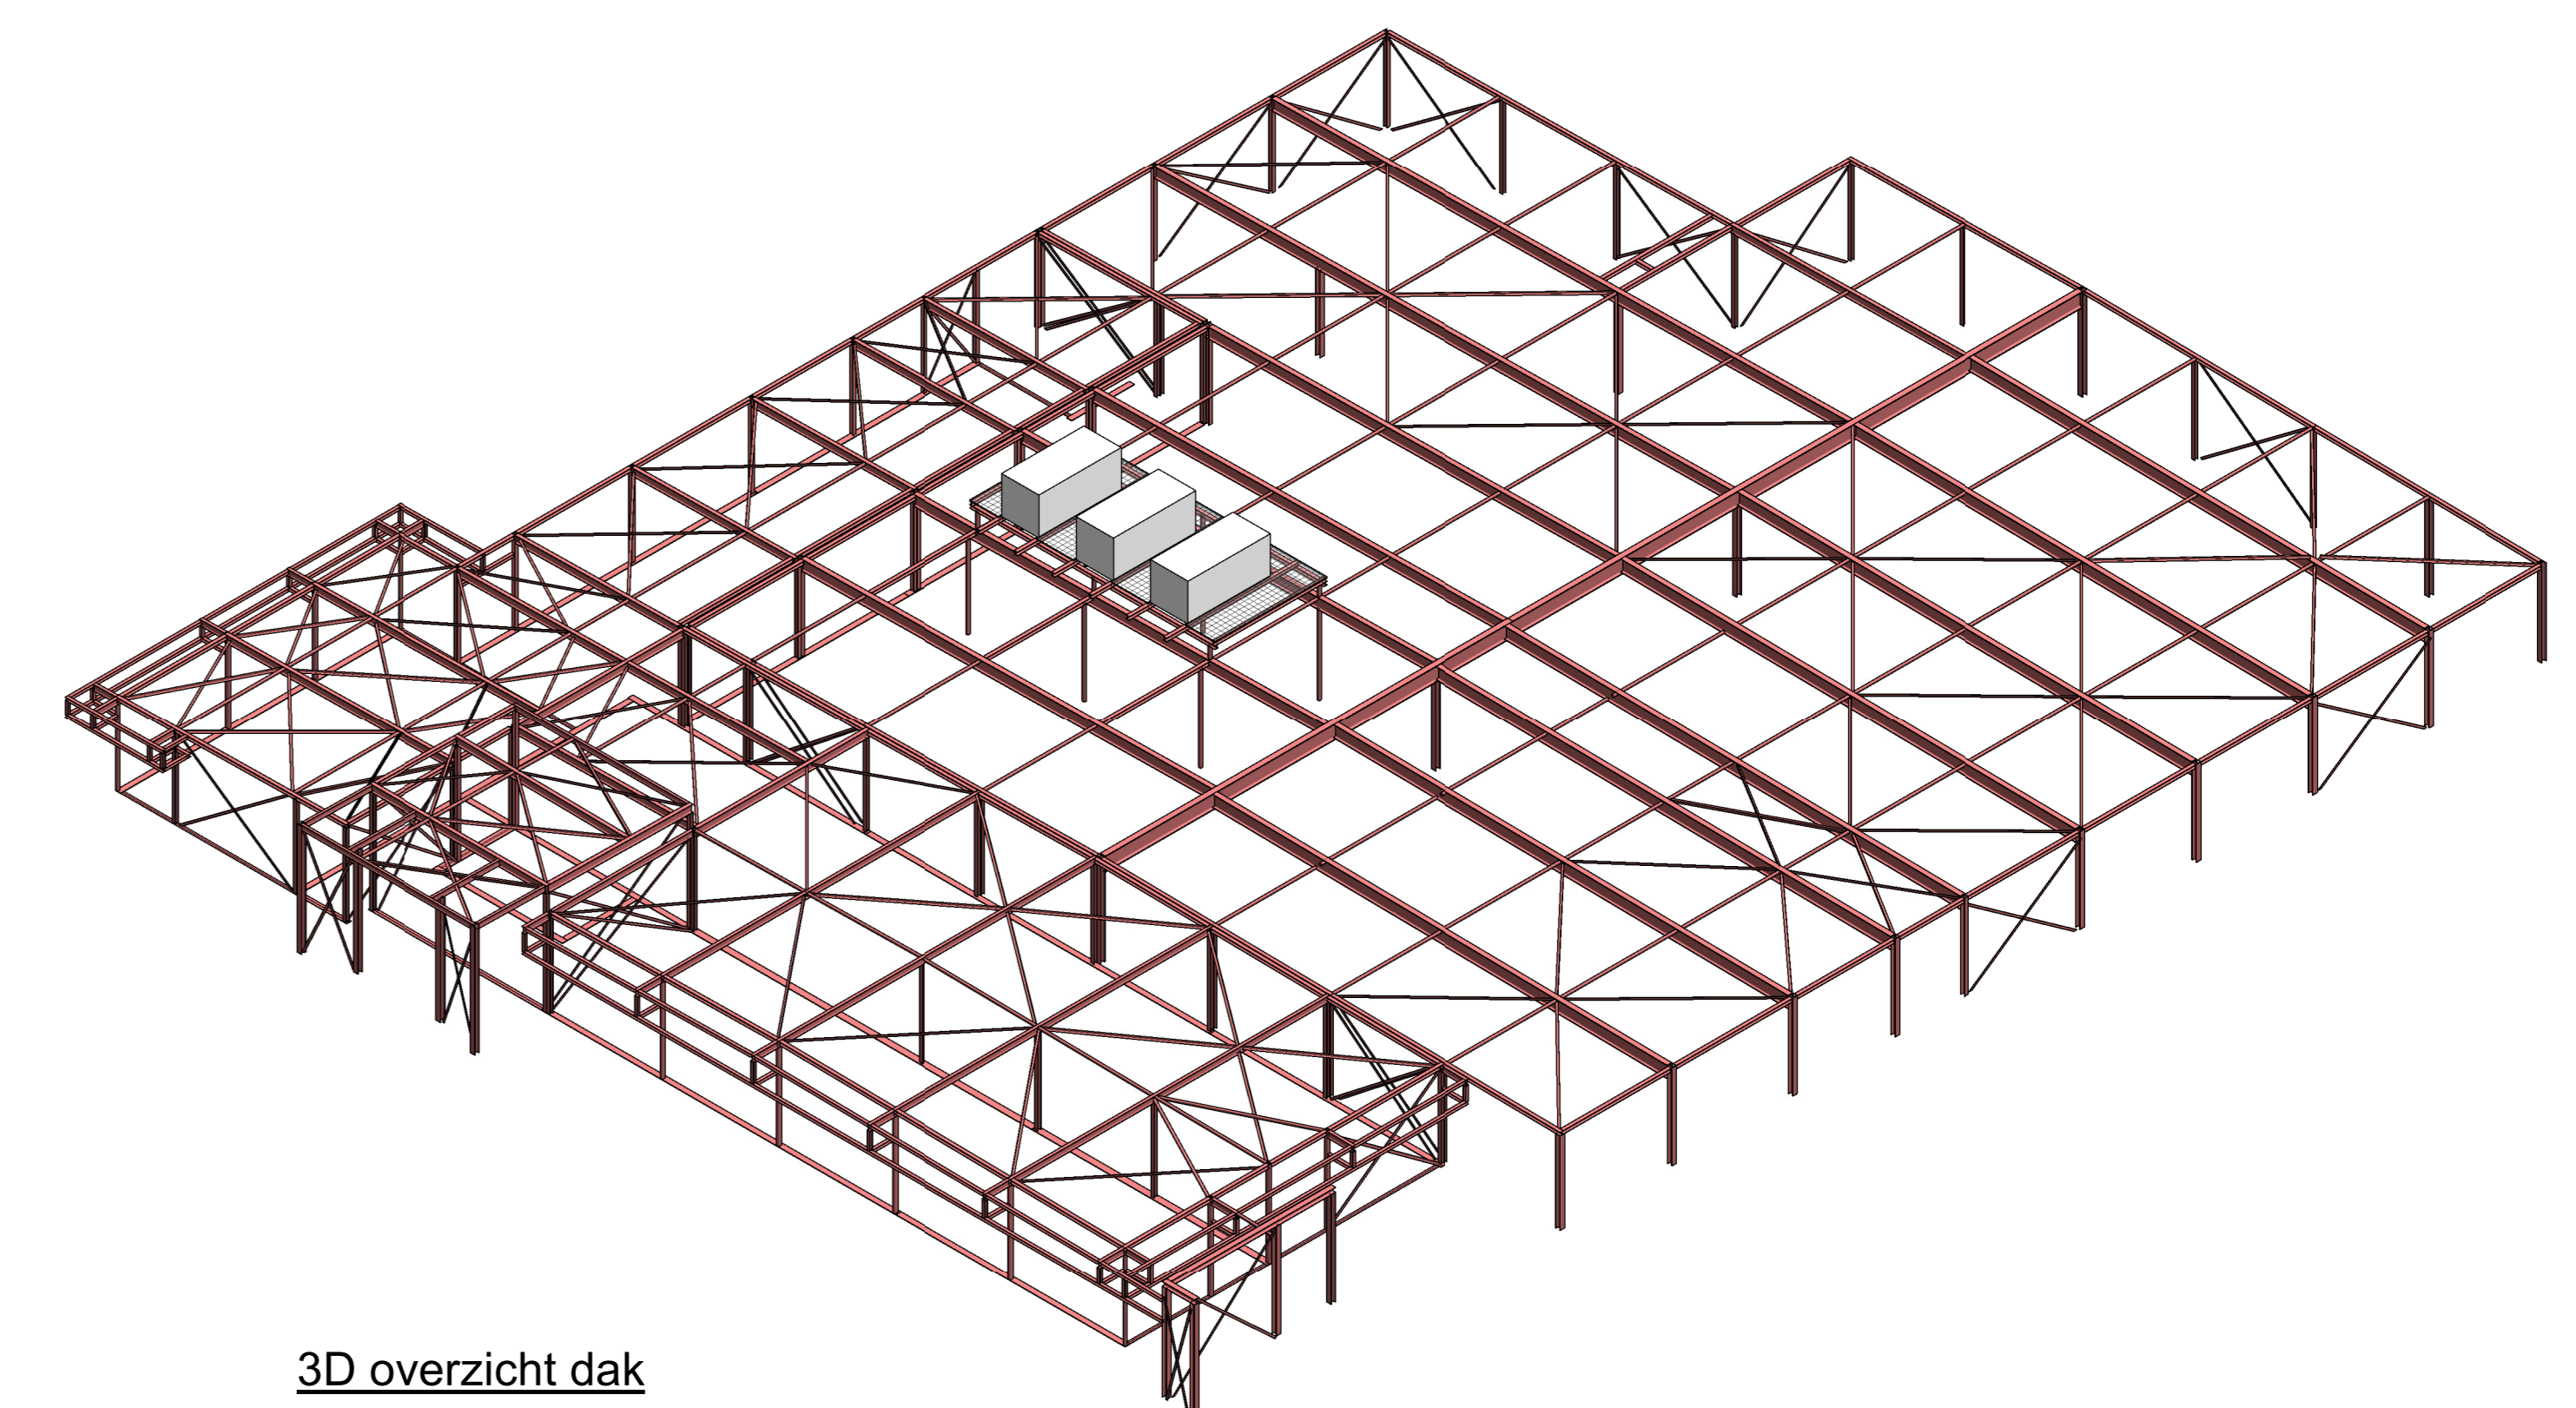


**3D overzicht dak**  
1: 200

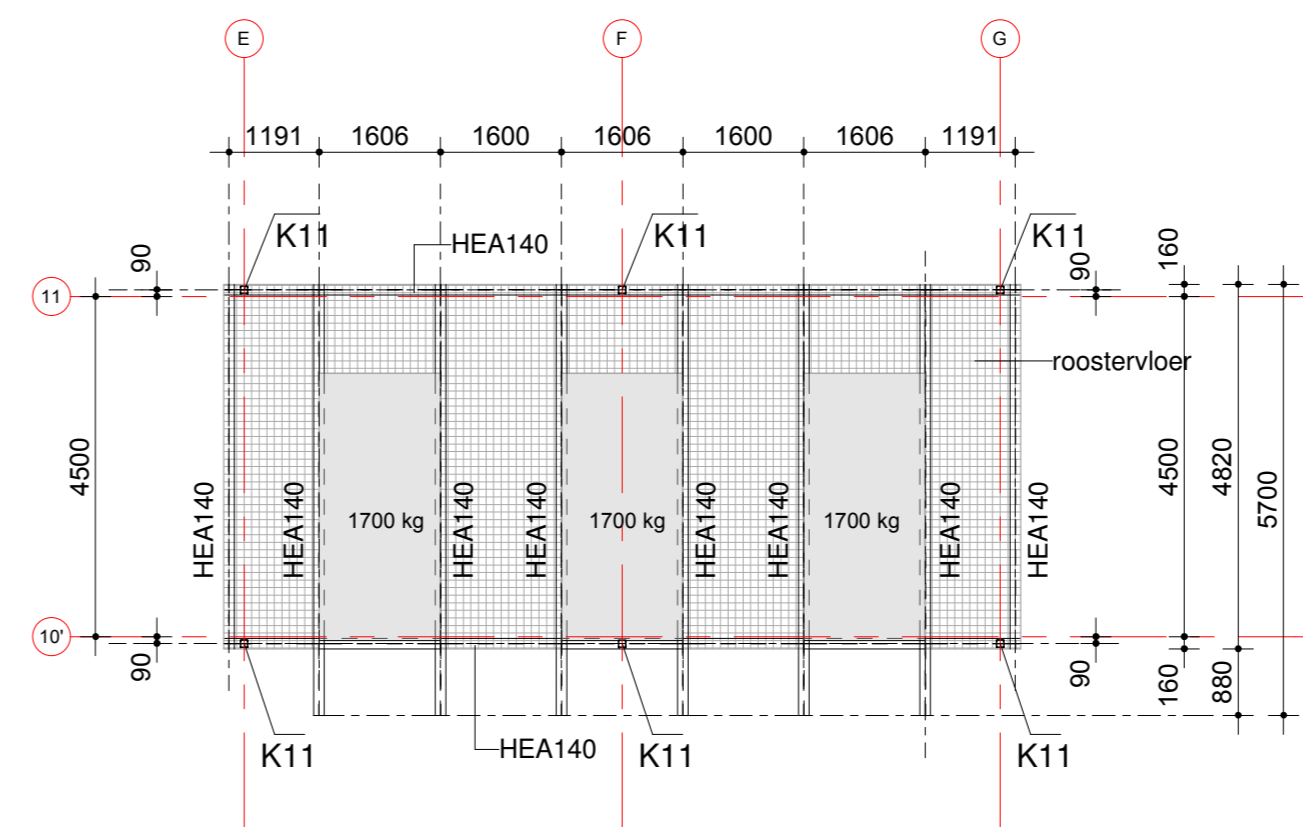

**Frame Warmtepomp**  
1: 100

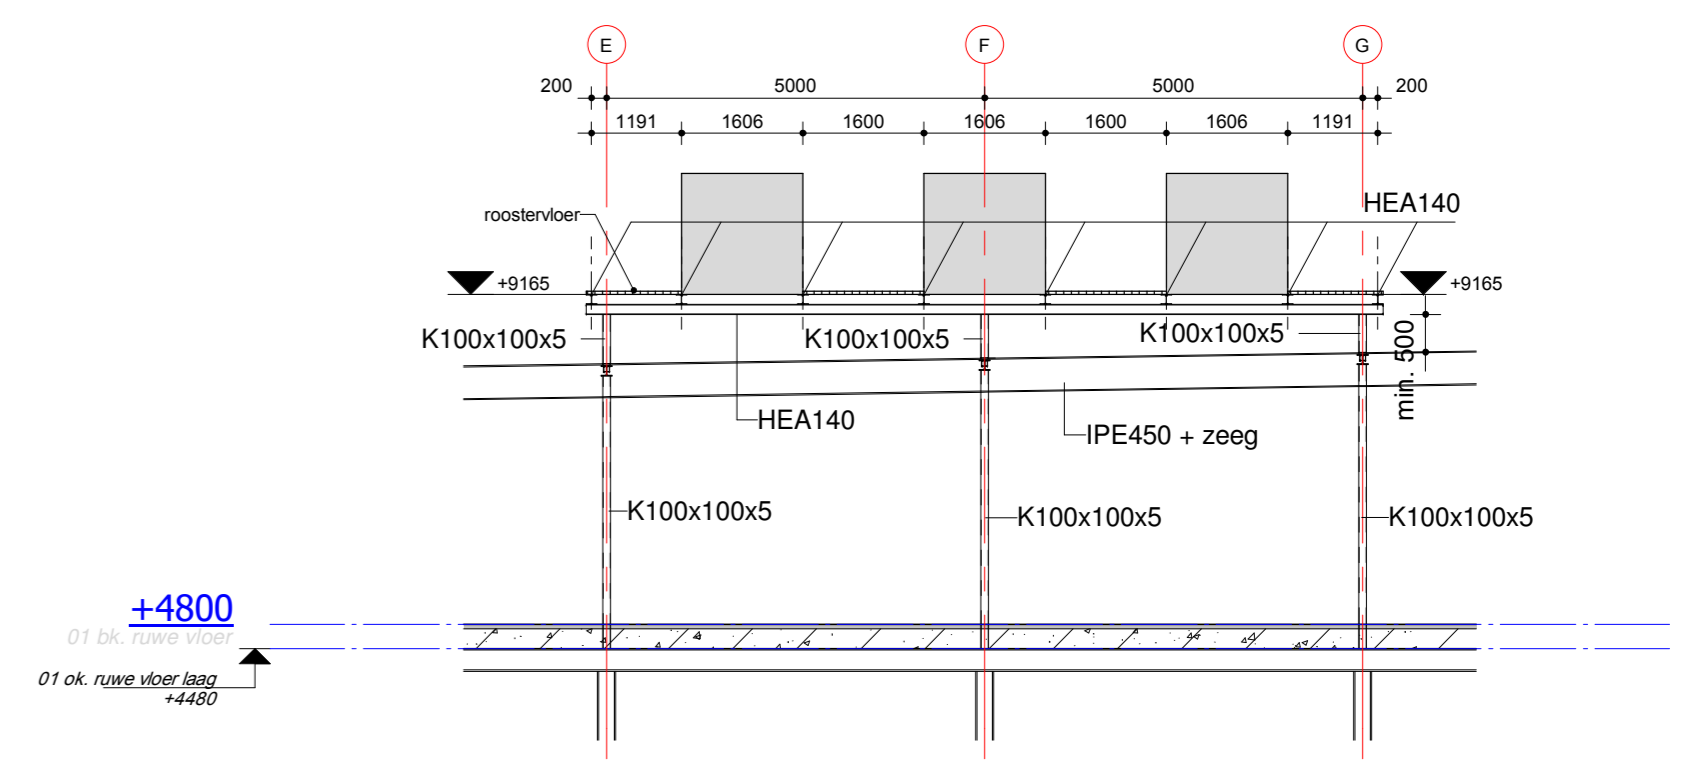

**Zijaanzicht Frame Warmtepompen**  
1: 100

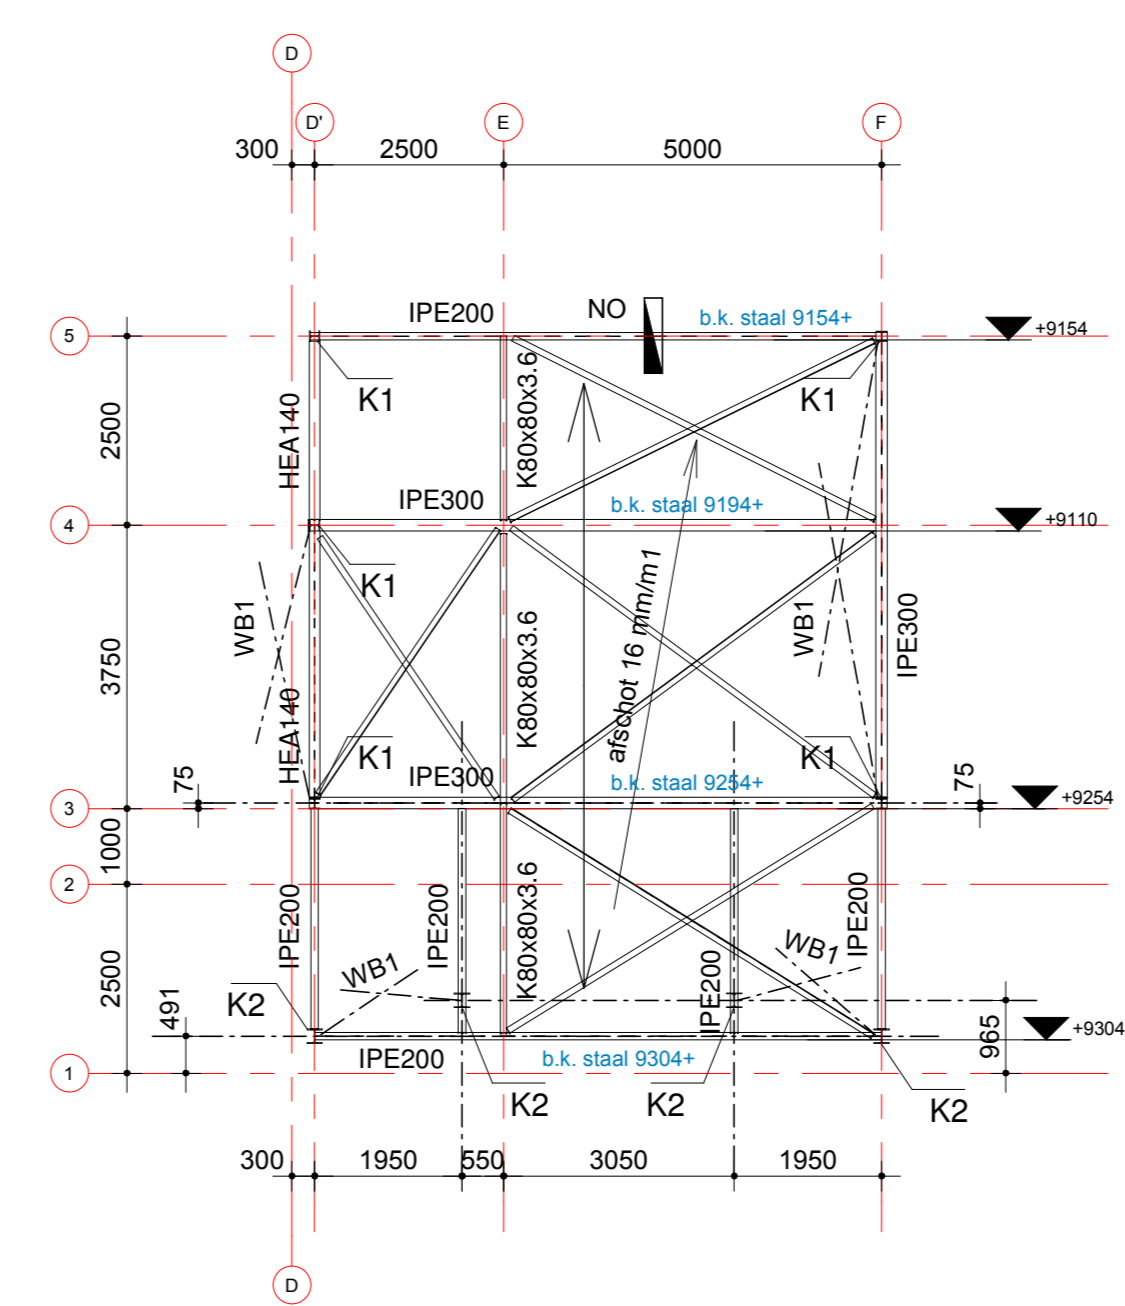

**Overzicht hoog dak**  
1: 100

- ← → spanrichting stalen dakplaten SAB R750 (verspreidend aanbrengen) volgens leverancier
- windverbanden in het dak d.m.v. L80x80x8 + 2 M20 kwal. 8.8
- WB1** windbok d.m.v. strip 80x8 + 2 M16 kwal. 8.8
- C** console IPE240 met kunststof vulplaat Lx.m koudebrug of isolokorf staal (op dakniveau) en console HE120A met koudebrug onderbreking op 7400+P
- NO** Noodoverlaat 400x100 inplakhogte 40mm boven dakvlak
- Kolommen**
- K1** : kolom HE140A      **K6** : kolom HE260B      **K11** : kolom K100x100x5
- K2** : kolom HE200A      **K7** : kolom HE220A
- K3** : kolom K150x100x6,3      **K8** : kolom K200x100x10
- K4** : kolom K100x100x6,3      **K9** : kolom K150x100x10
- K5** : kolom HE240B      **K10** : kolom K100x100x10

UITVOERING