


Dakconstructie  
1:50

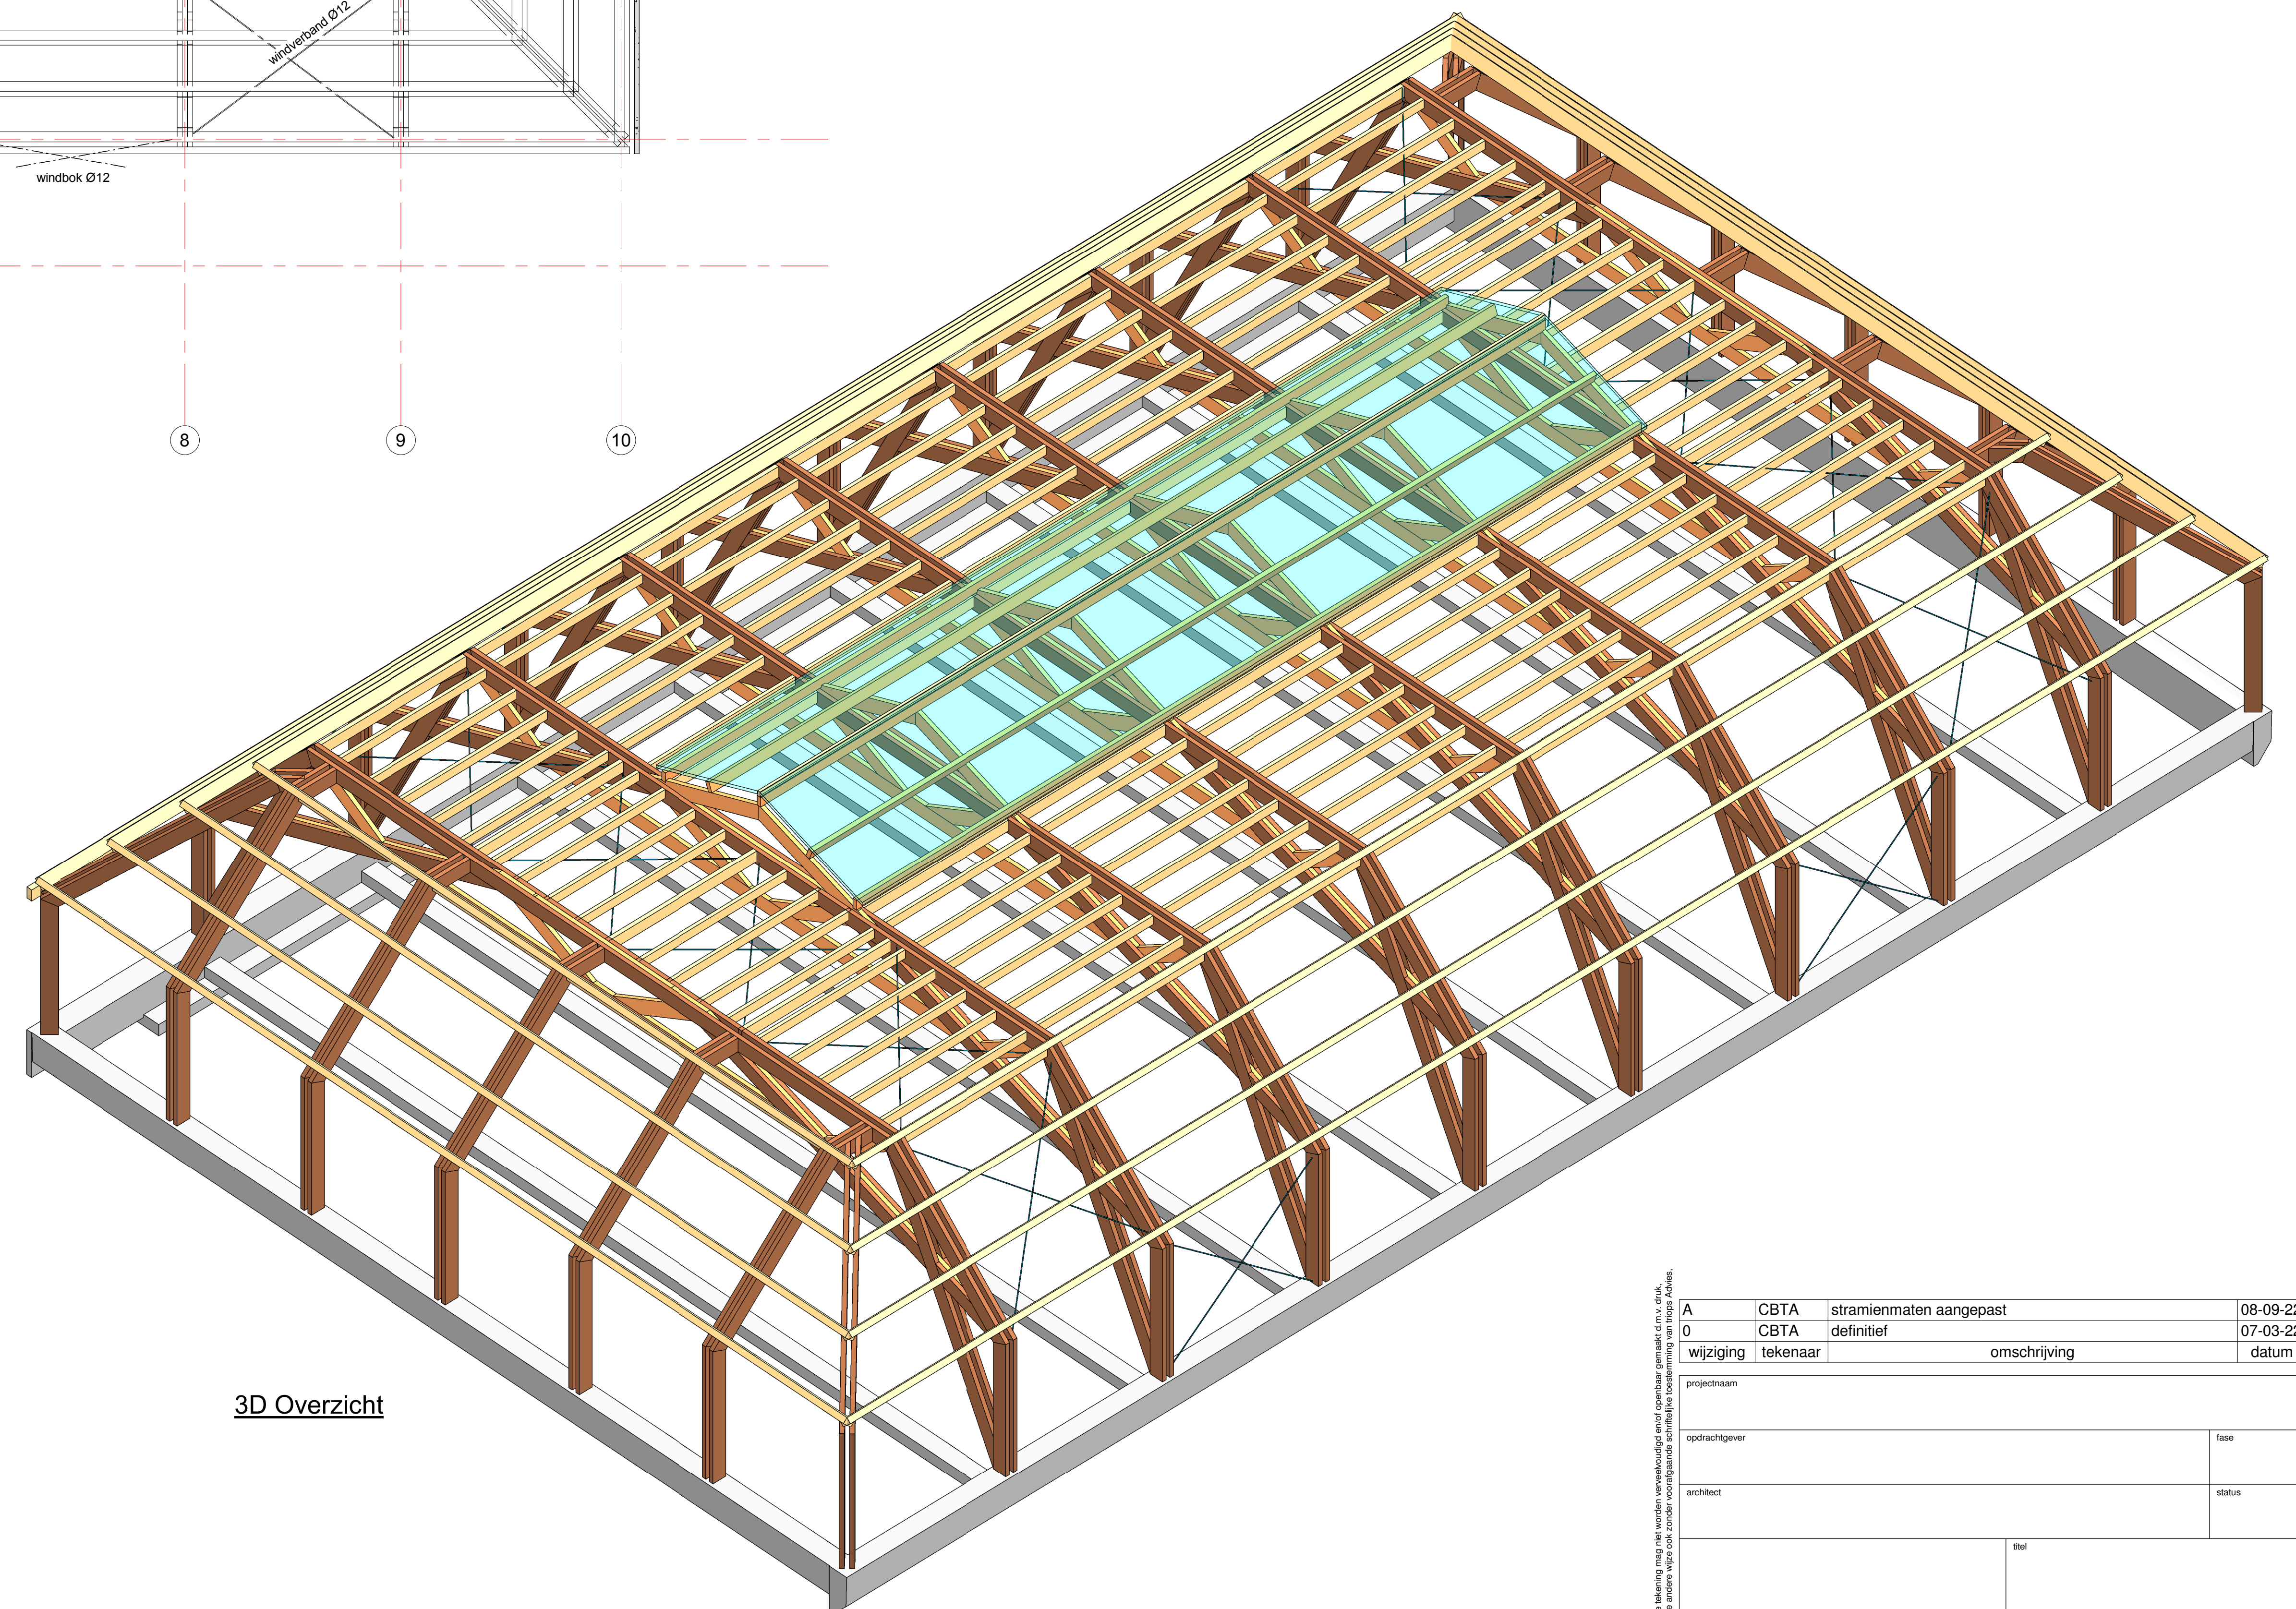

3D Overzicht

A	CBTA	stramienmaten aangepast	08-09-22
0	CBTA	definitief	07-03-22
	wijziging	tekenaar	omschrijving
			datum
			gecontr.
projectnaam			
opdrachtgever			taal
aanhoud			status
titel			
schaal		1:50	formaat
code			tekeningsnummer
ADVISEURS IN GEBOUWCONSTRUCTIES			